



Bauplan 1:10

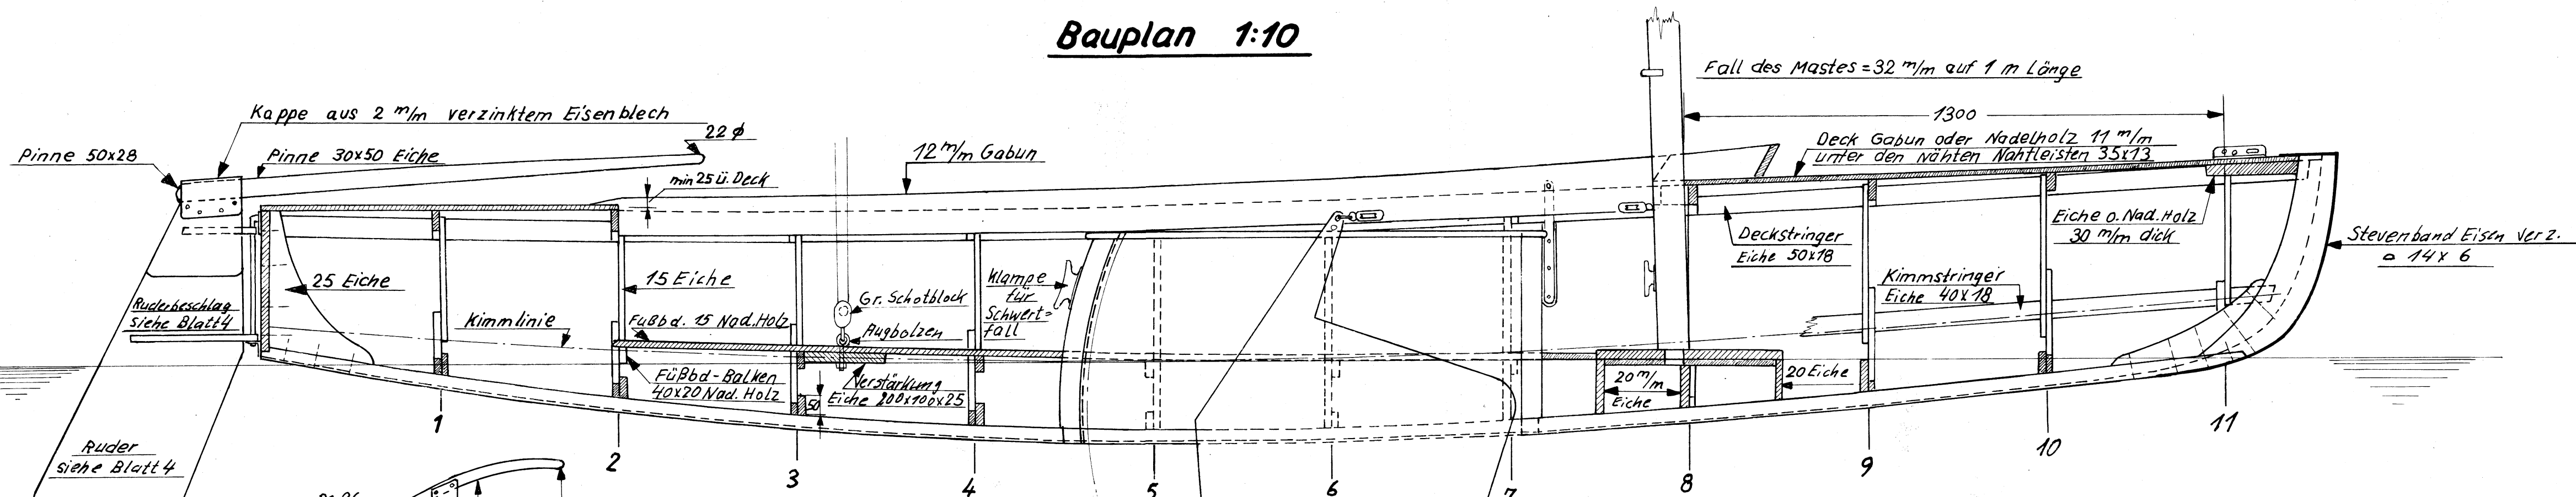


Gabelpinne 1:10

Material: Esche

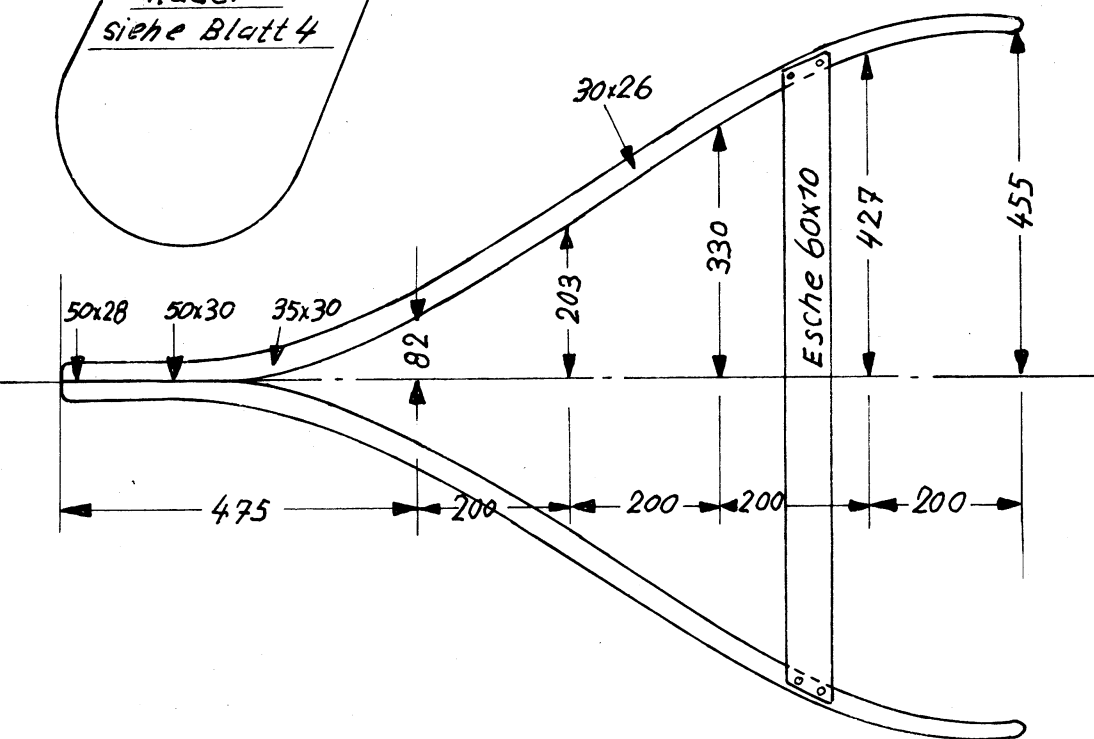

10^m Einheits-Jugendjolle

Piraten-Klasse

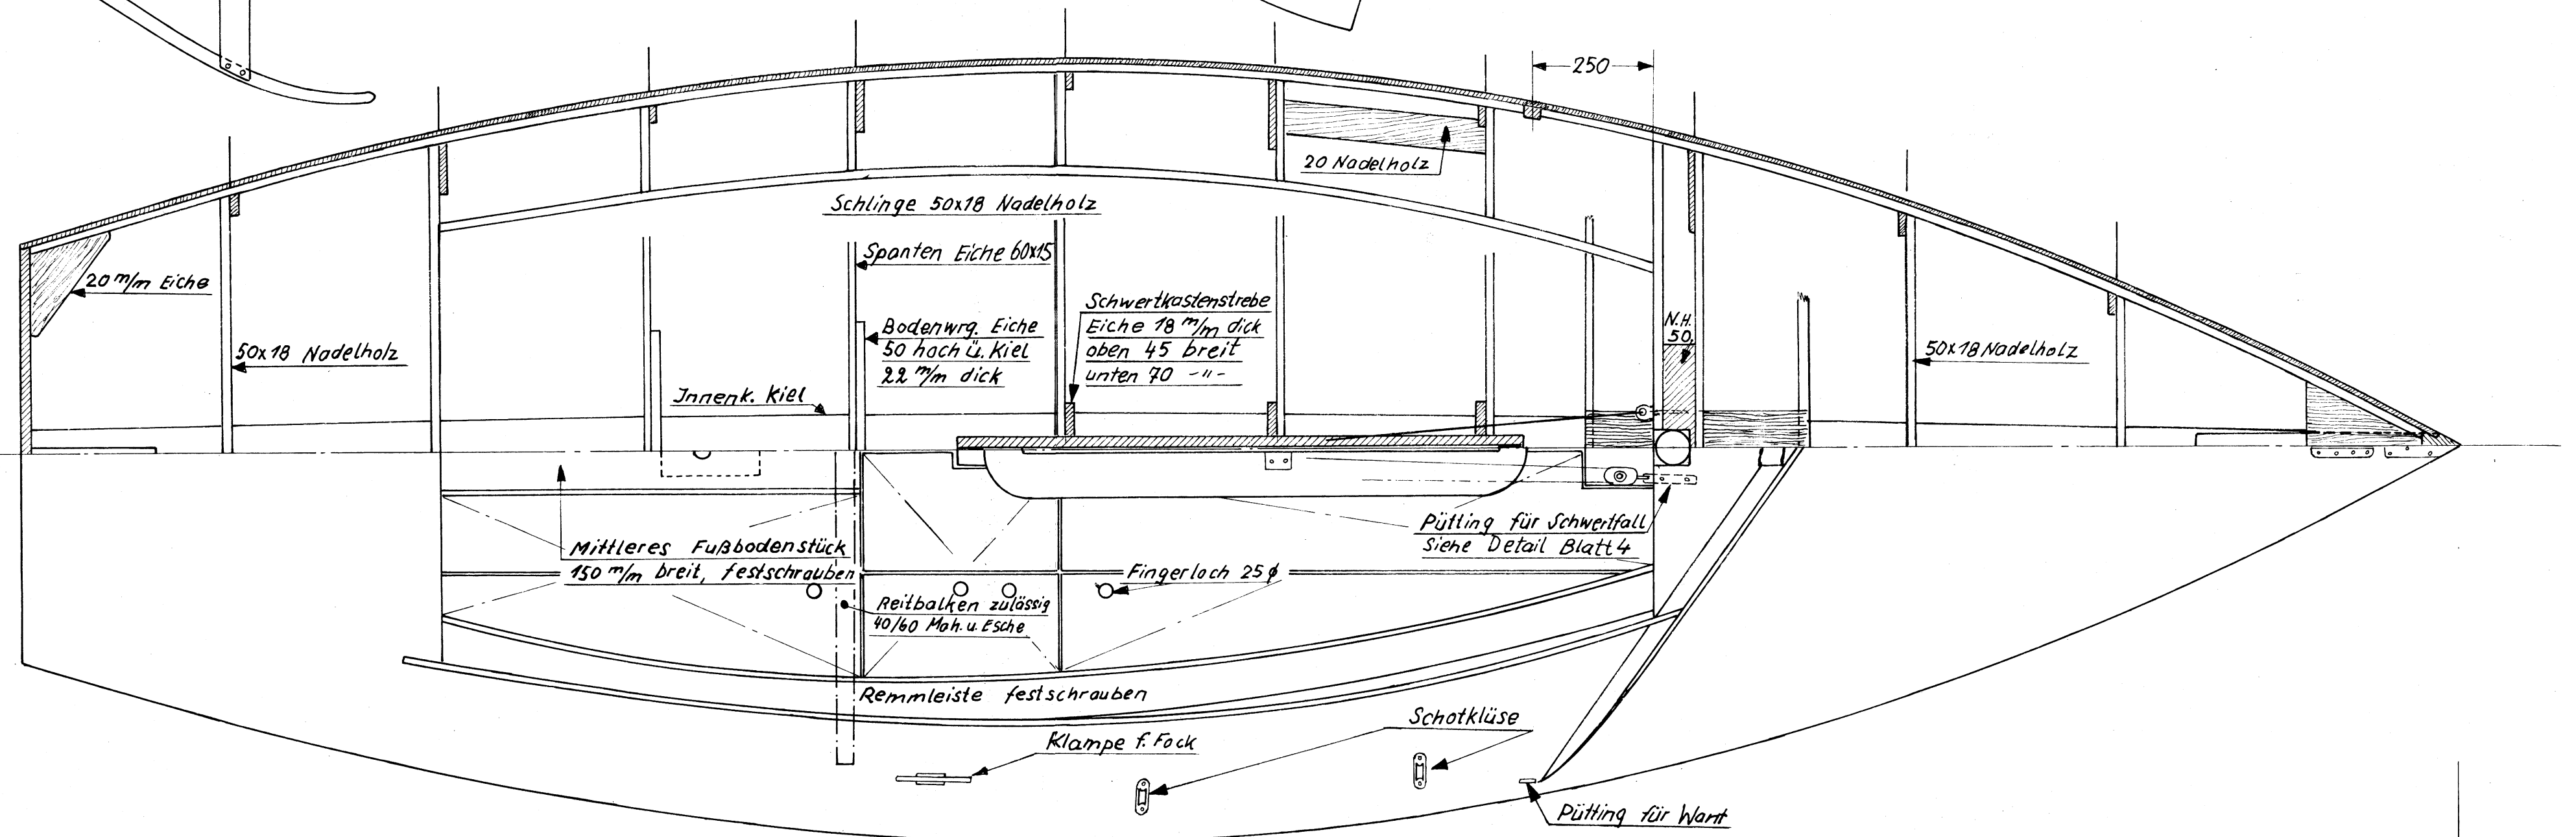

Kielstapelungsplan 1:10

